

研修室 2, 3 平面図

面積 研修室 2 82.80㎡ (点検スペース等除く)

研修室 3 88.55㎡


合計 171.35㎡ (点検スペース等除く) 7,200

高さ 3.0m

7,700

11,500

14,900

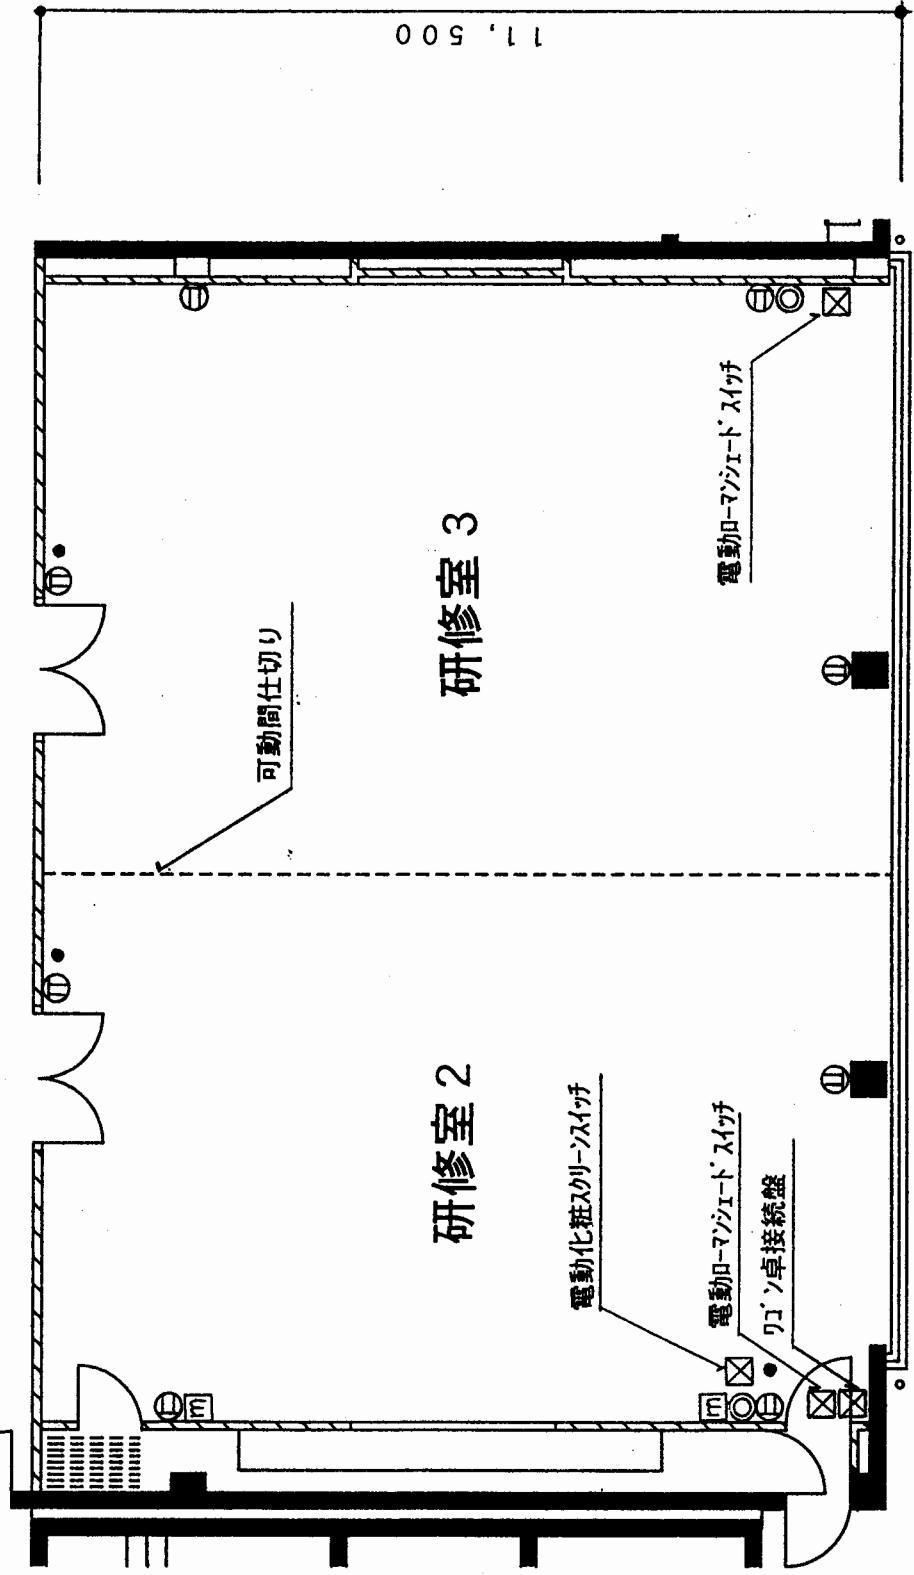

- ☐ マイコンセ卜
- ⊖ コンセ卜
- ⊙ TV
- 照明スイッチ